


Lotissement « le Moulin du Gros Chêne » Allée du Bois Fleury

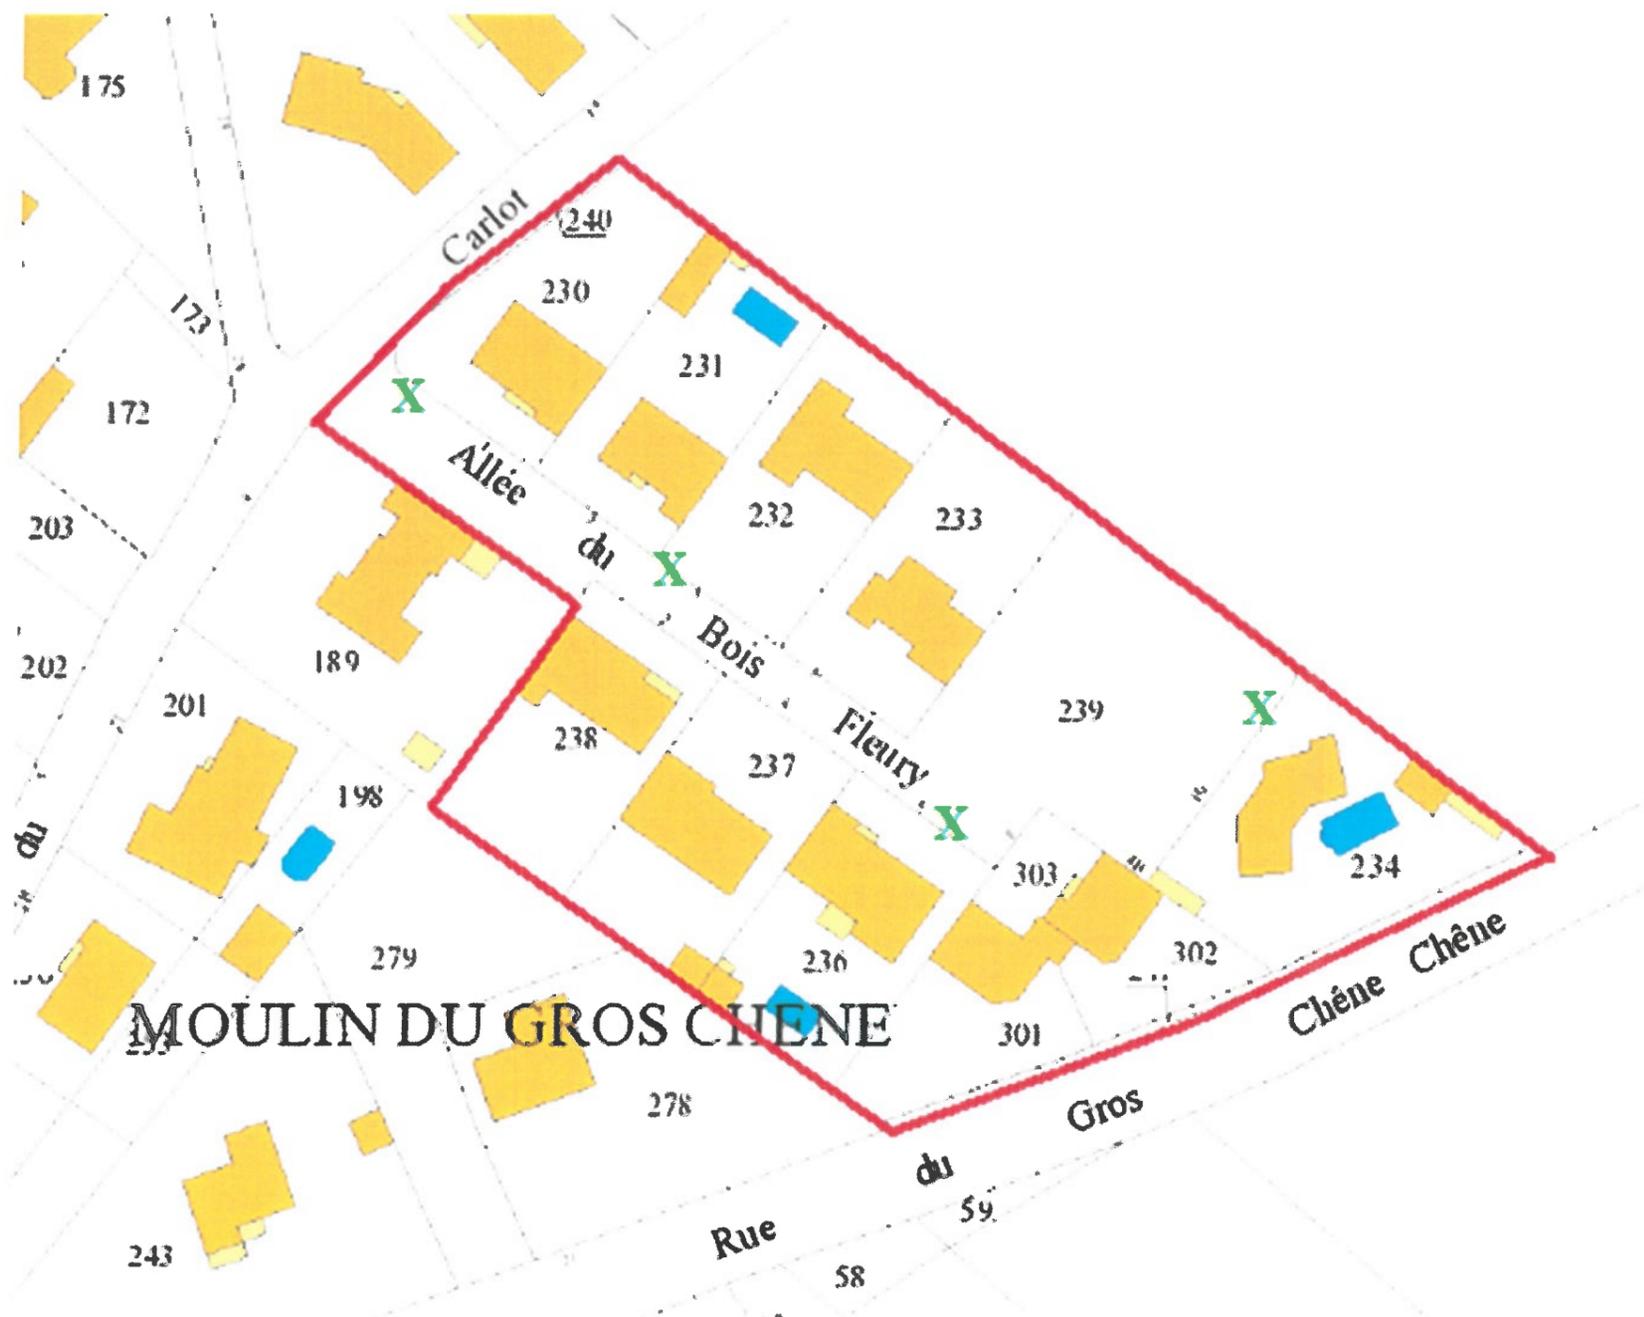

Légende :


X = Candélabres

- 116 Mètres linéaire de voirie,
- Double sens de circulation,
- Tous les réseaux sont enterrés

Section AH :

- AH 240 et 241 : BAGARD Eric et Les Mouettes du Littoral
- AH 239 : BAGARD Eric et Les Mouettes du Littoral
- AH 230 : CESBRON Johanna et VALARCHER Ludovic
- AH 231 : BOUTIN Laurent et LAURENT Stéphanie
- AH 232 : MICHAUD Manuel
- AH 233 : JOUIN Cécile
- AH 234 : PLUMAS Michel
- AH 301 : ROBION Thierry
- AH 302 : GUILLON Virginie
- AH 303 : ROBION Thierry et GUILLON Virginie
- AH 236 : BUTTIGIEG Christian et Martine
- AH 237 : BRAQUET Dominique et Bernadette
- AH 238 : HURTAUD Monique


Pluvial CARO

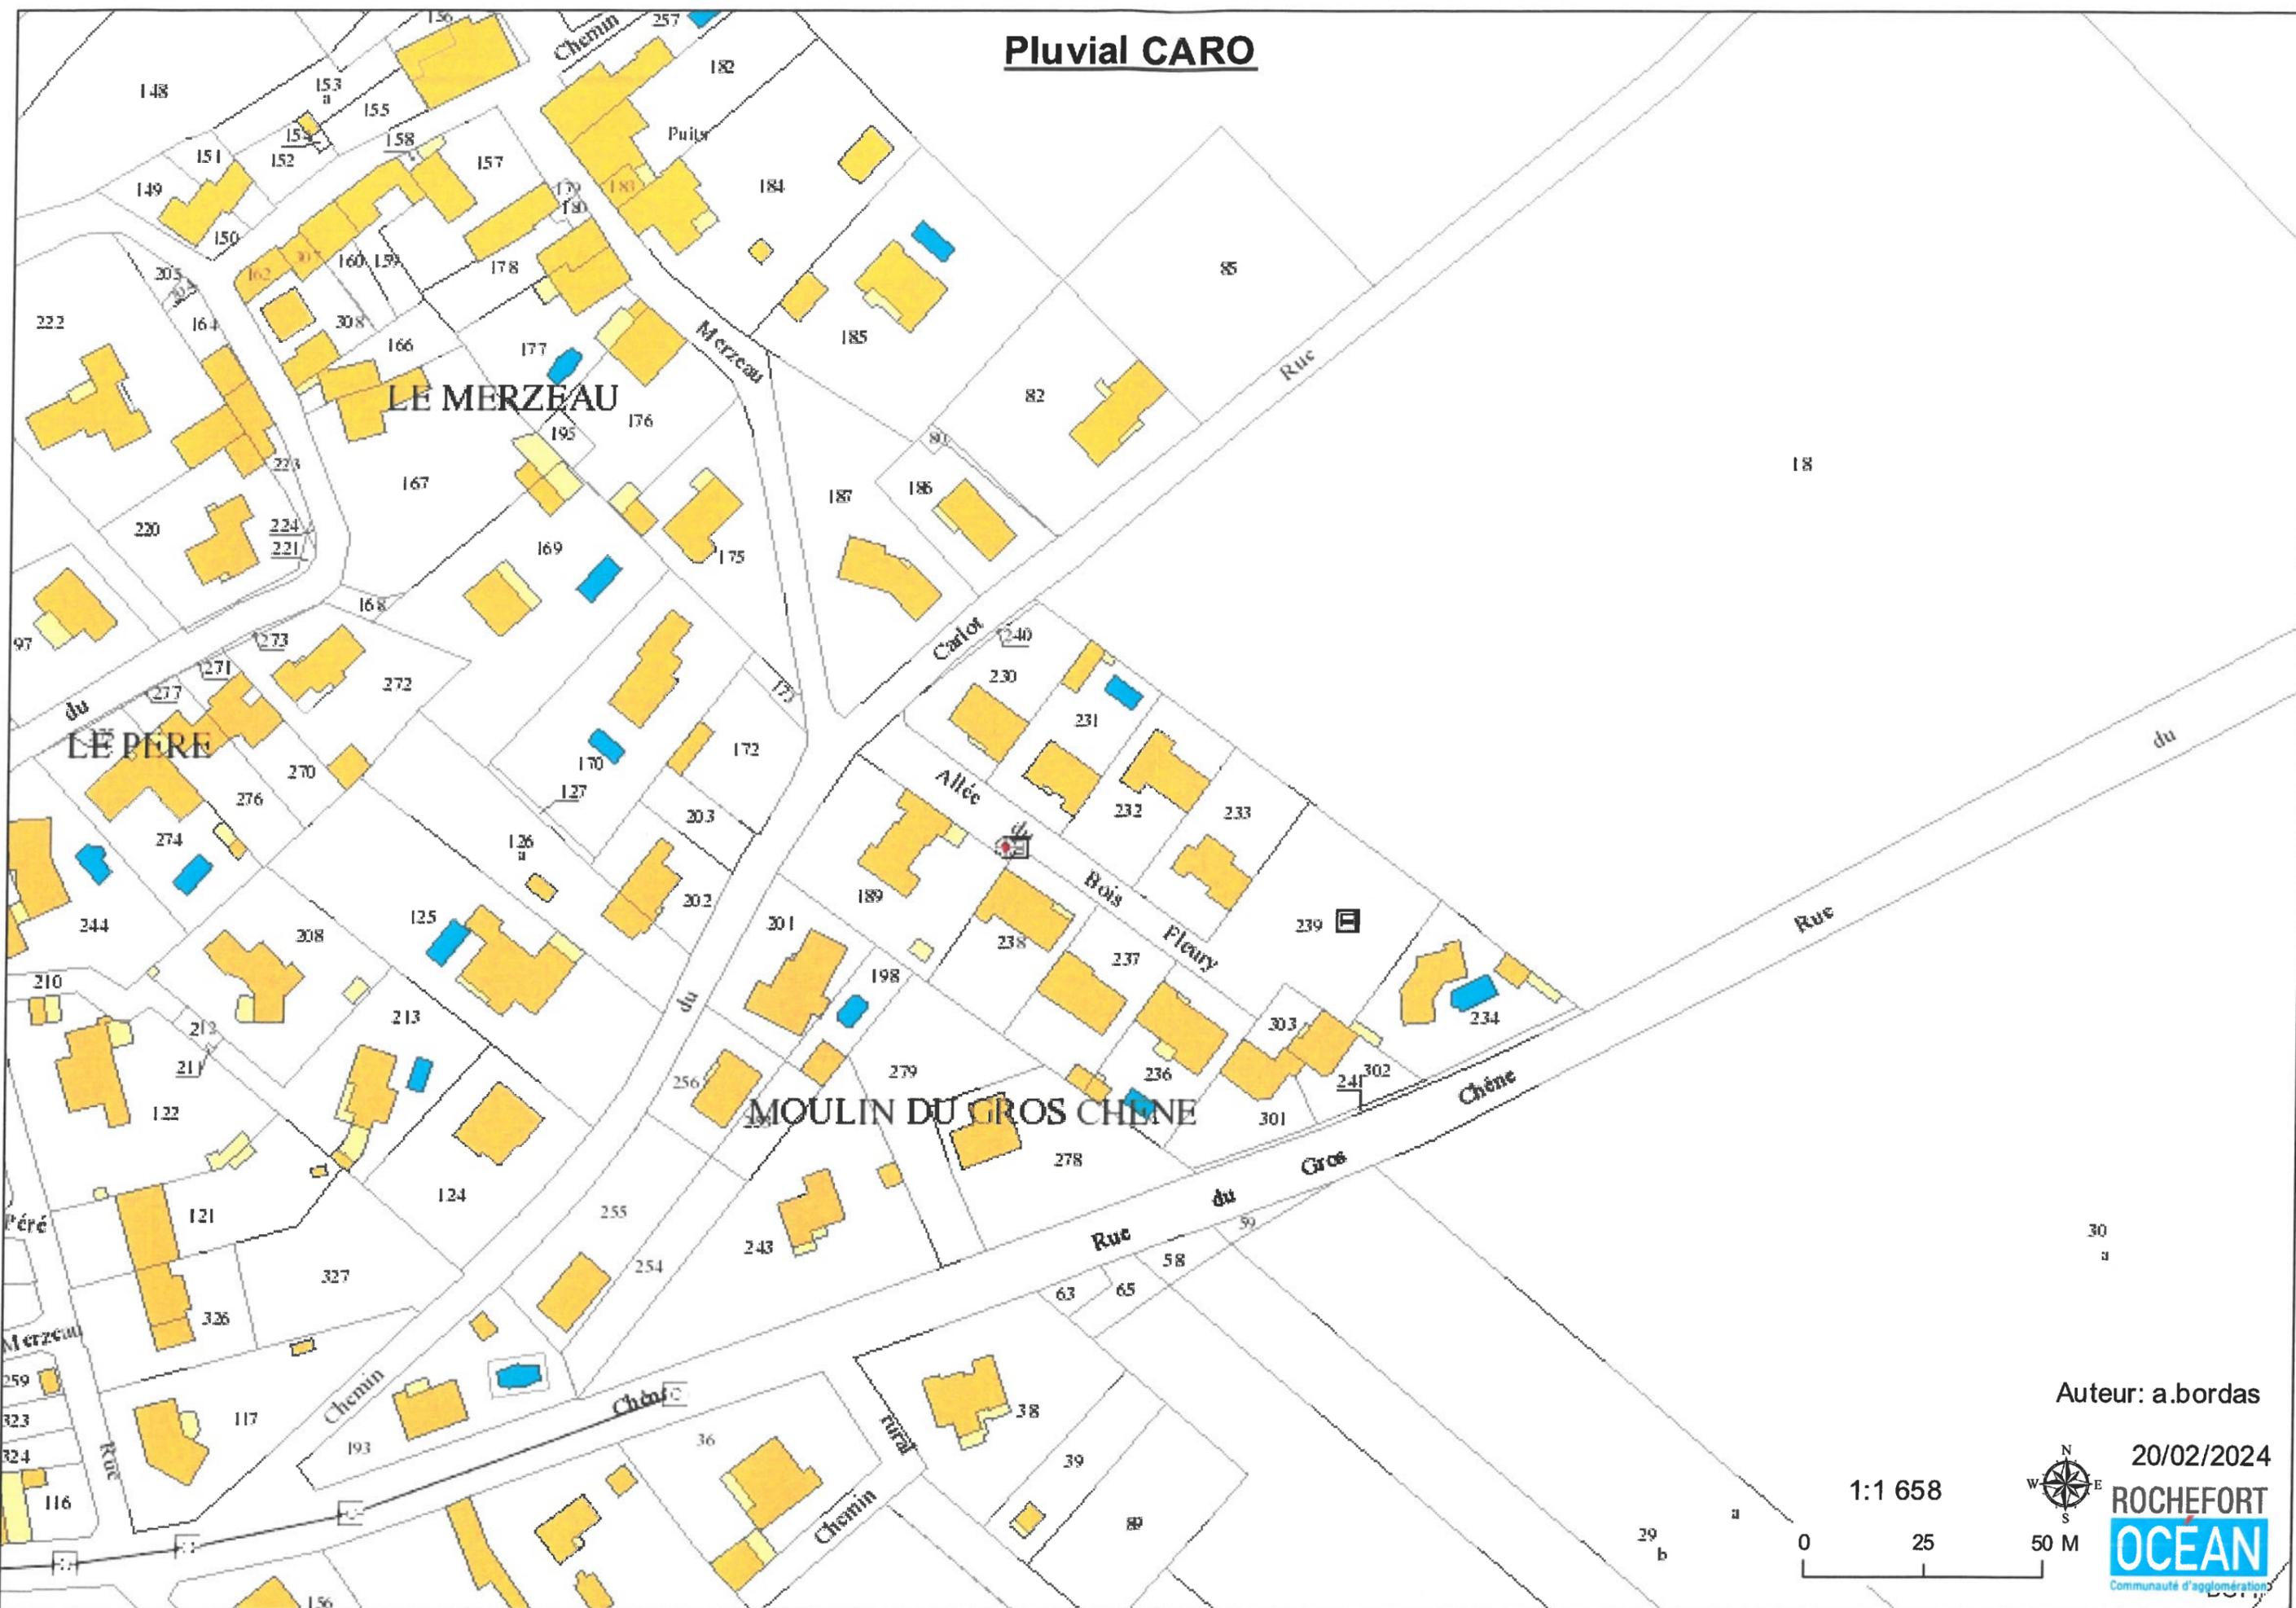


Auteur: a.bordas

20/02/2024

1:1 658

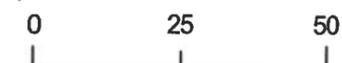

Réseaux Humides AEP / EU

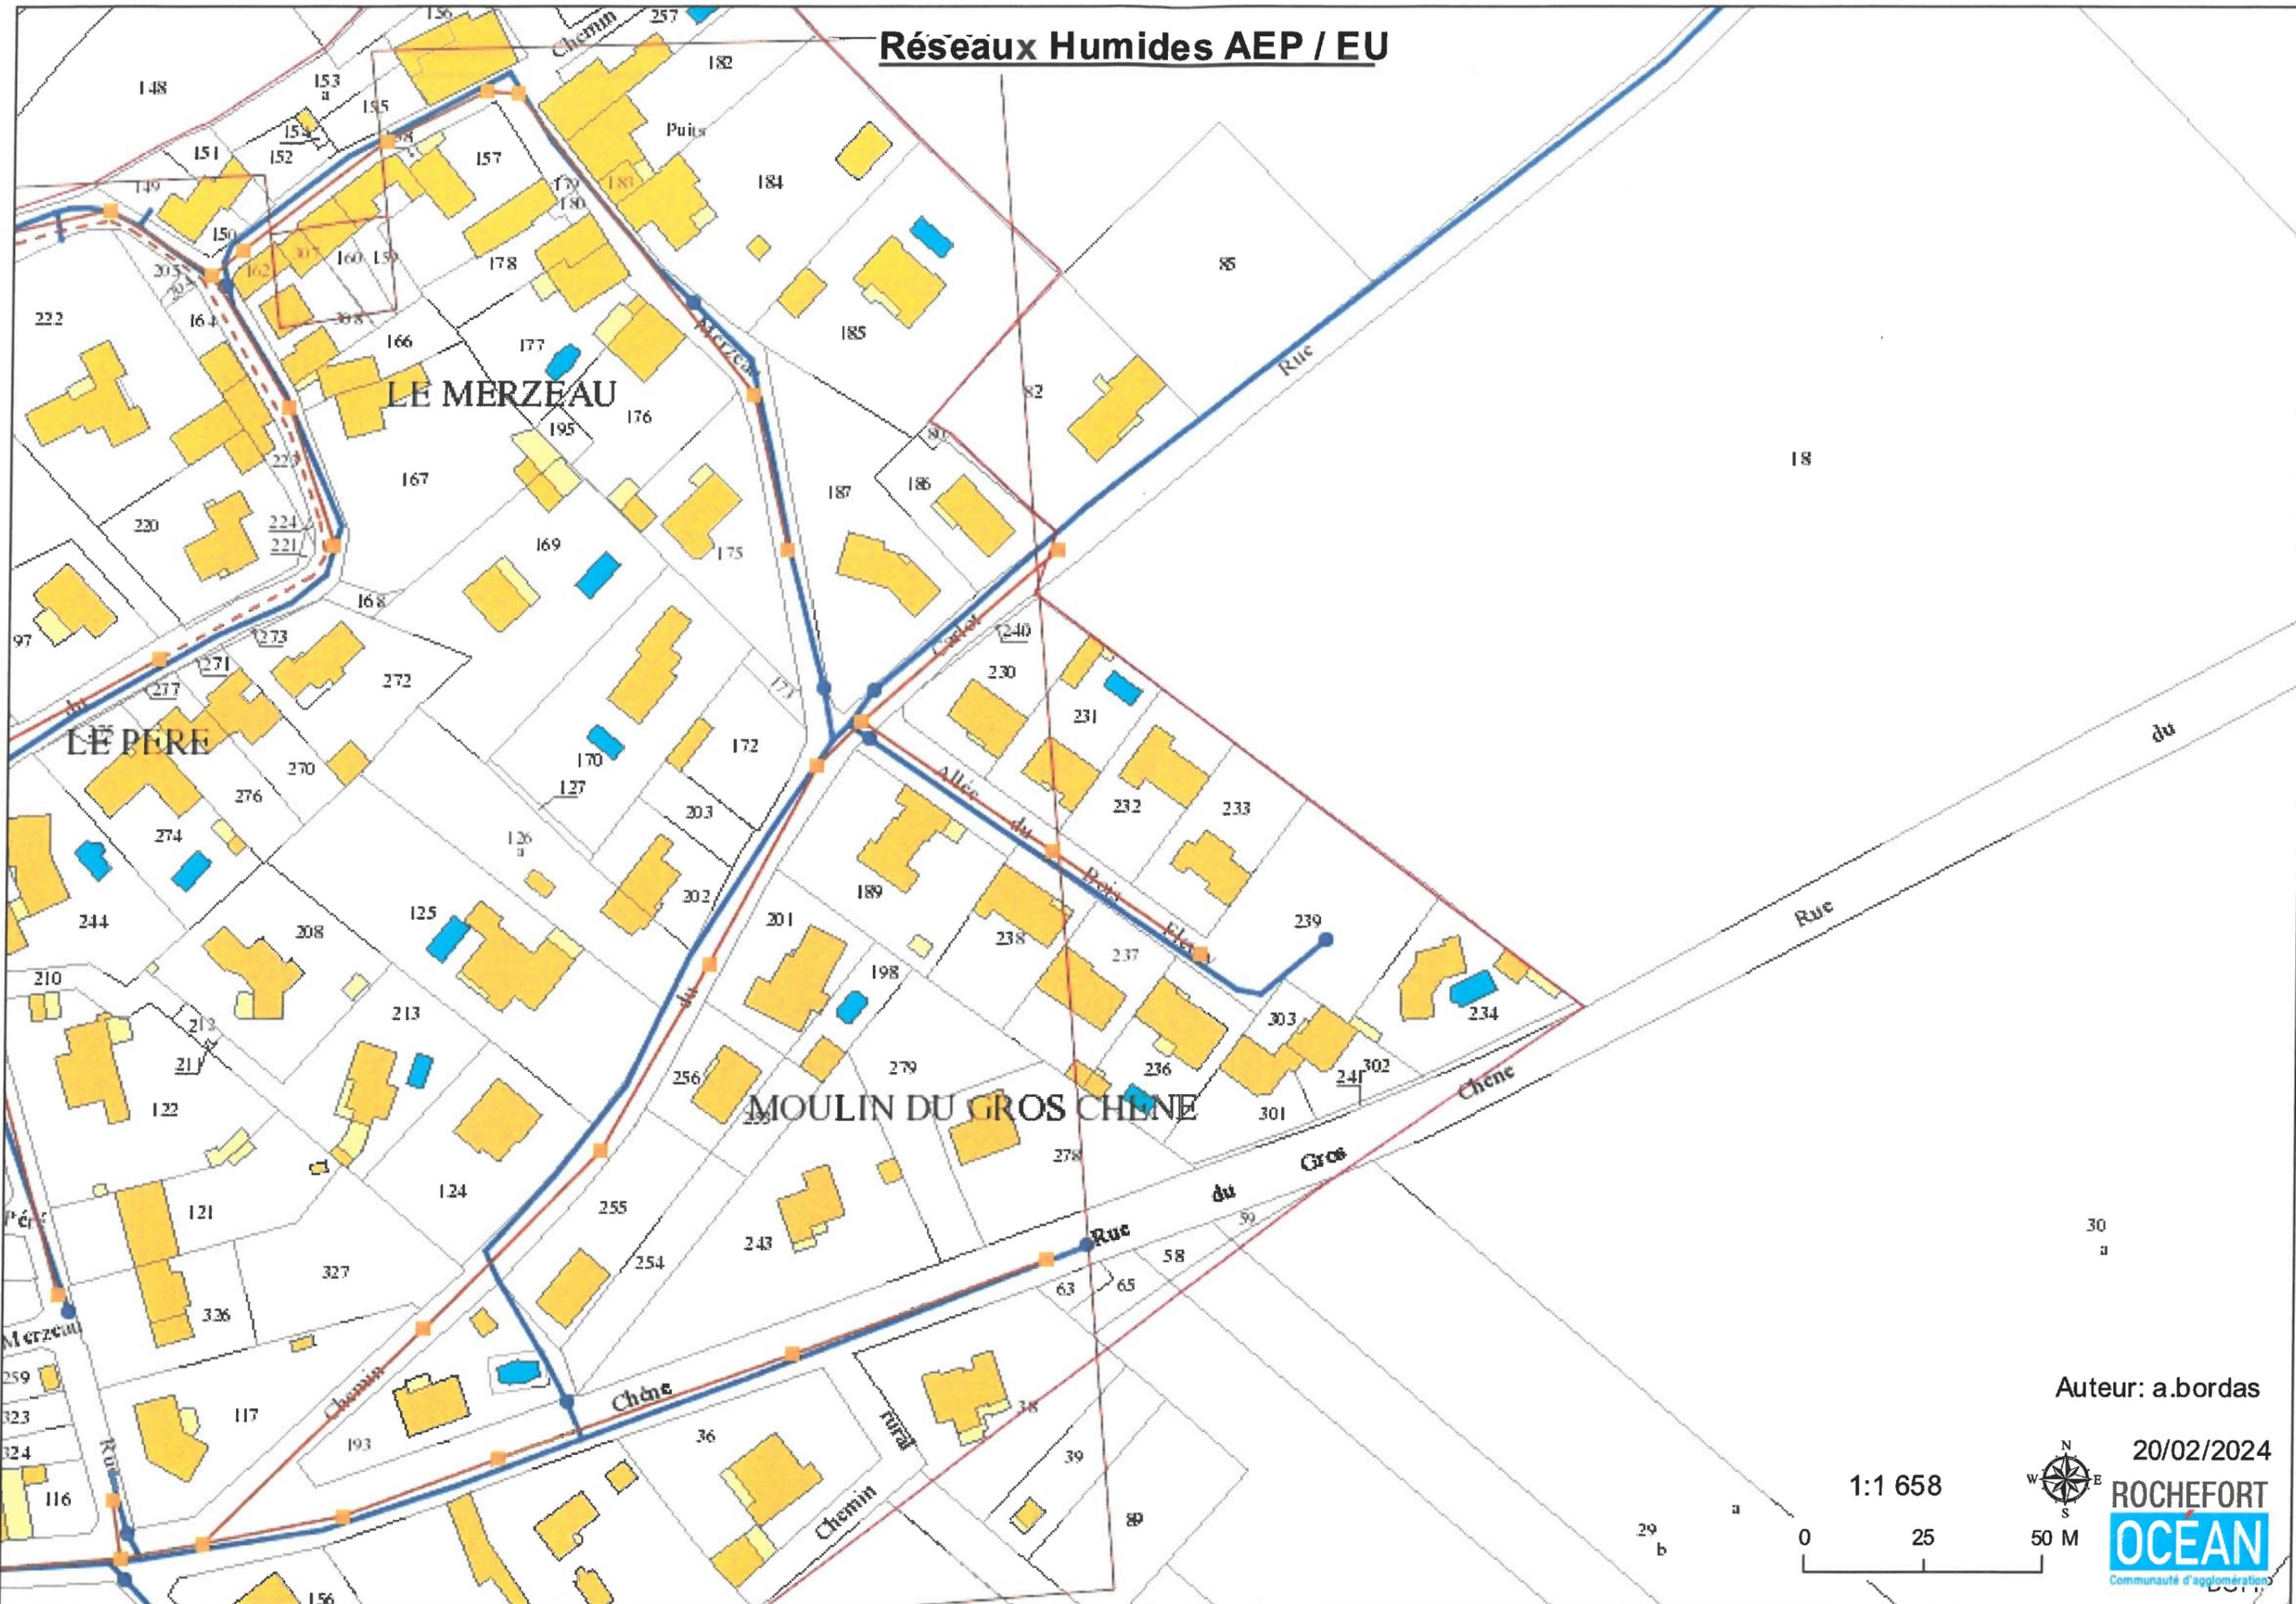

Auteur: a.bordas

20/02/2024

1:1 658



ROCHEFORT
OCEAN
Communauté d'agglomération

